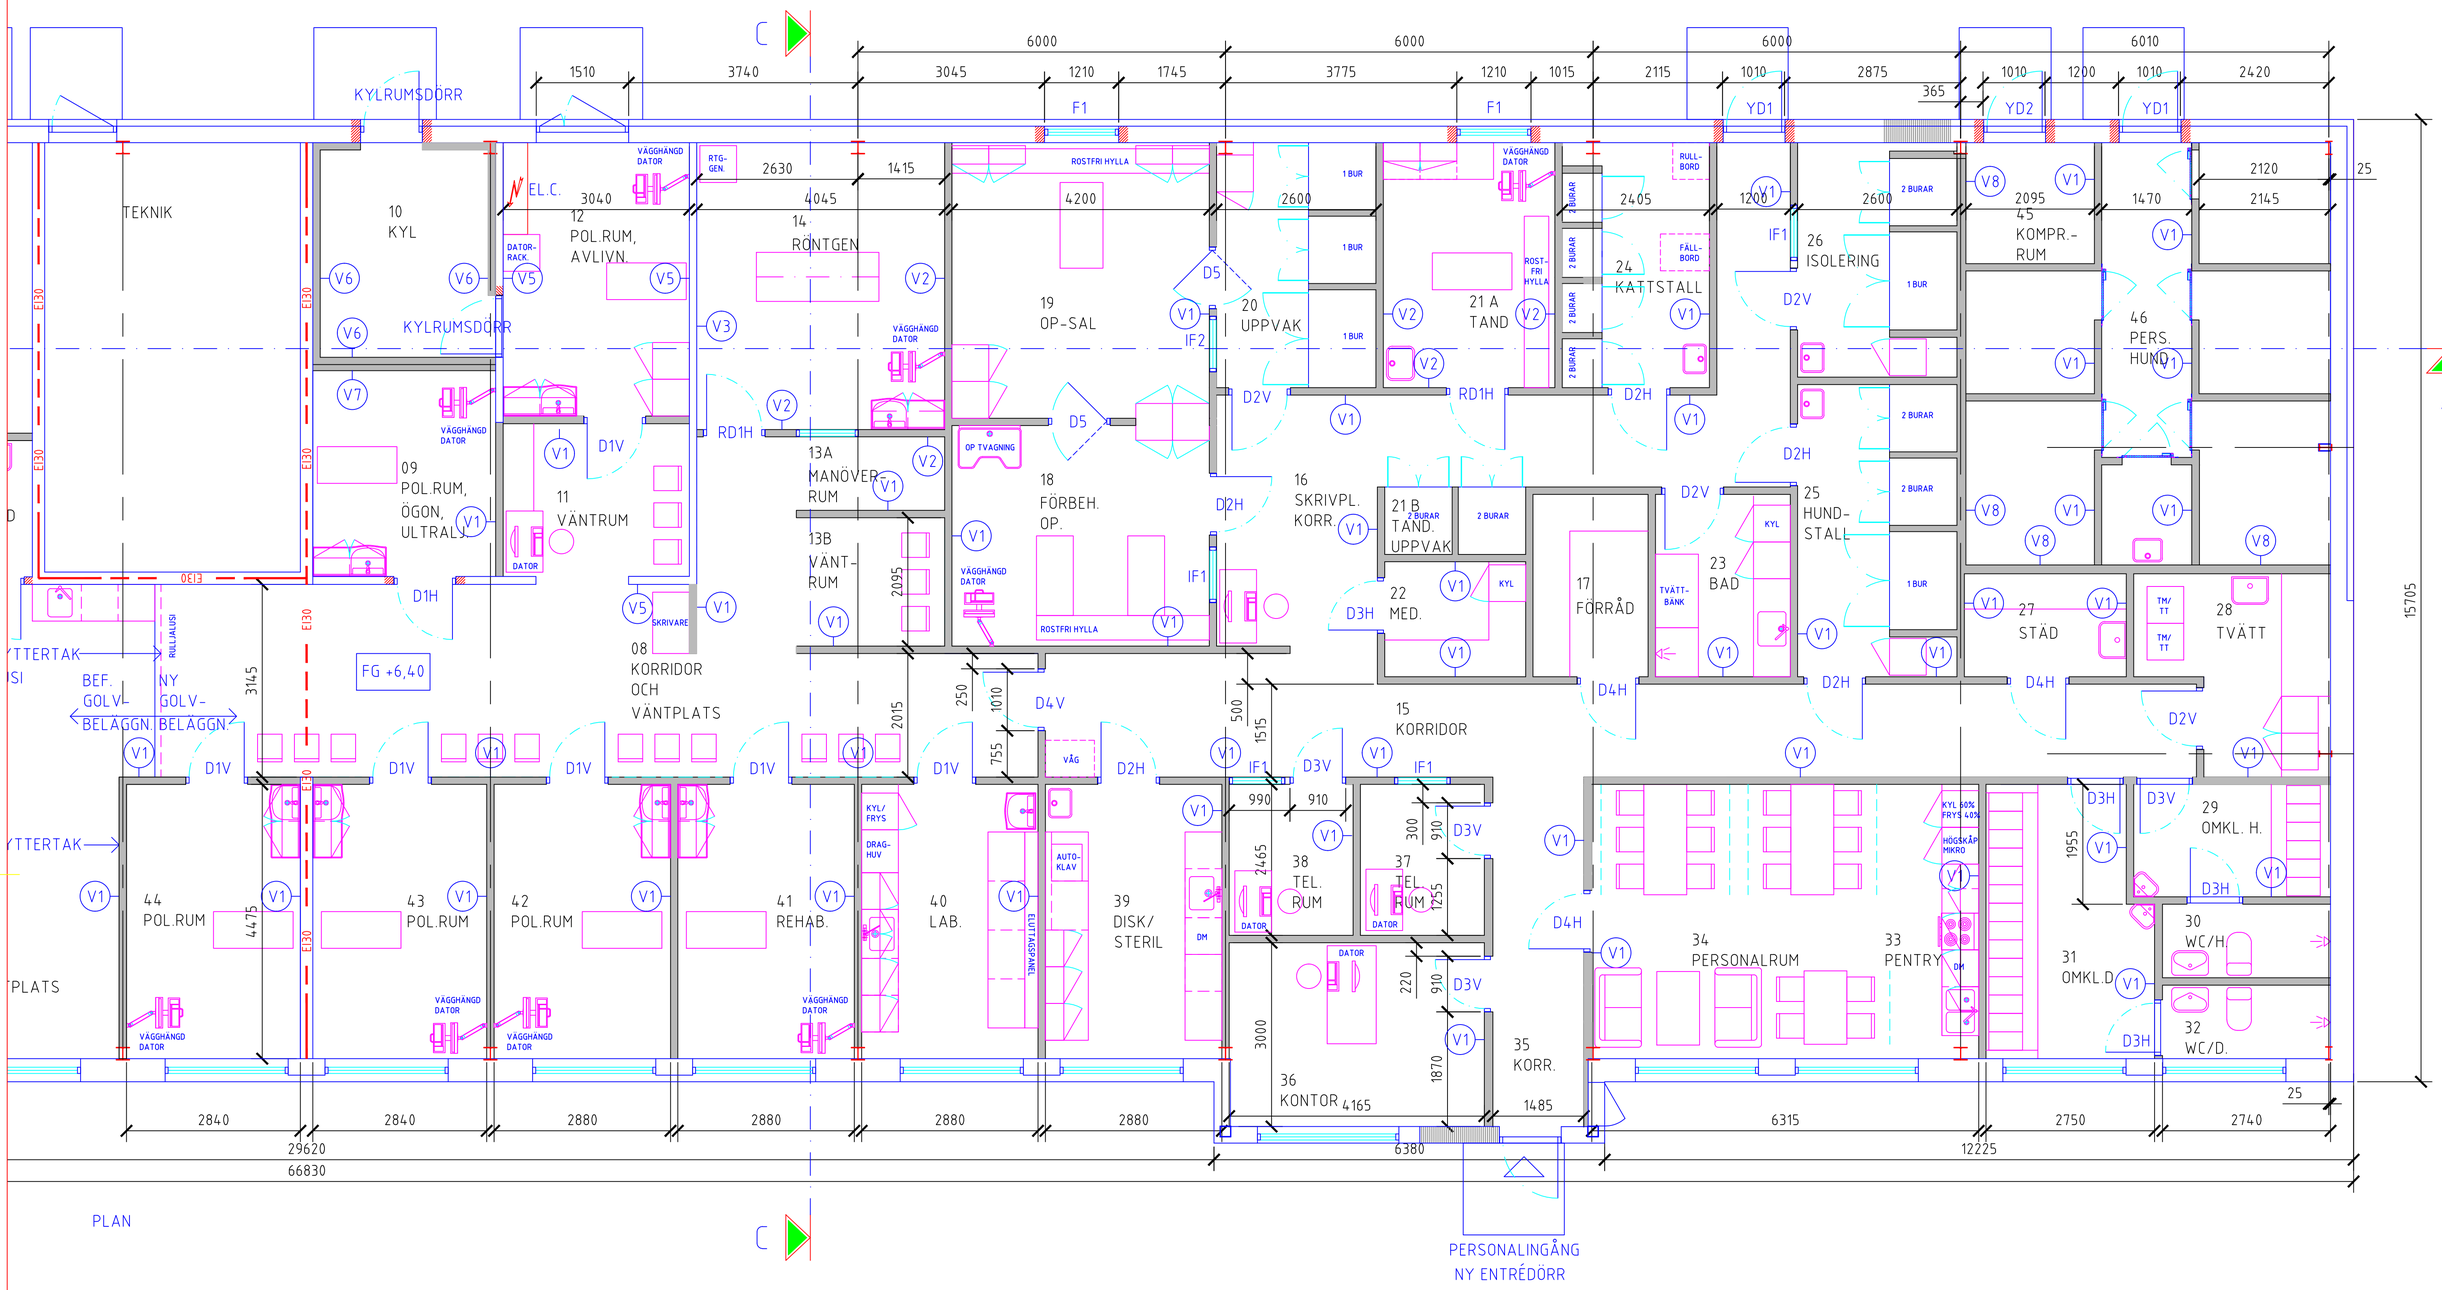

VÄGGTYPER: GENERELLT GÄLLER 3mm RÖRELSEFOG MELLAN OSB-SKIVOR OCH GIPSSKIVOR.

- V1 13 GIPSSKIVA + 11 OSB-SKIVA +70 PLÅTREGEL + 70 MIN.ULL + 11 OSB-SKIVA + 13 GIPSSKIVA
- V2 13 GIPSSKIVA + 11 OSB-SKIVA +70 PLÅTREGEL + 70 MIN.ULL +VISITEKSKIVA MED 0,5mm BLYSKIKT MOT RUM 13A, 13B, 14 OCH 21 + 13 GIPSSKIVA
- V3 BEFINTLIG VÄGG KOMPLETTERAS MED VISITEKSKIVA MED 0,5mm BLYSKIKT MOT RUM 14 + 13 GIPSSKIVA
- V4 13 GIPSSKIVA + 11 OSB-SKIVA +95 PLÅTREGEL + 95 MIN.ULL + 11 OSB-SKIVA + 13 GIPSSKIVA
- V5 BEFINTLIG VÄGG
- V6 KYLRUMSMODULER
- V7 BEFINTLIG KYLRUMSVÄGG + 70 PLÅTREGEL + 11 OSB-SKIVA + 13 GIPSSKIVA
- V8 GYPROC GS 21: 2X13 GIPSSKIVA + 95/70 PLÅTREGEL + 95 MIN.ULL + 2X 13 GIPSSKIVA

BLYINFATTNINGAR SKALL FOTODOKUMENTERAS.
BLYSKIKTEN MONTERAS MOT RÖNTGENRUMSSIDAN

BEFINTLIGA BYGGNADER ÄR RITADE EFTER SCANNADE BILDER.
AVVIKELSER FRÅN VERKLIGHETEN KAN FÖREKOMMA.

UPPMÄTNINGSRITNING.
MÅTT KONTROLLERAS PÅ PLATS FÖRE TILLVERKNING AV MÅTTBEROENDE ELEMENT.

BRANDSKYDD ENLIGT BRANDSKYDDSDOKUMENTATION

INREDNING ENLIGT BYGGDELS- OCH RUMSBESKRIVNING

0 5 10m

FÖRHANDSKOPIA 2011 04 06

Projektnummer 1227

KLINIK HÖLLVIKEN, L HAMMAR 15:3, VELLINGE

Skala 1:50 | Datum 11 .. ..

PLAN, DEL 2

Filnamn A0860m | Ritad BR

EFTER OMBYGGNAD

Ritningsnummer PLAN DEL 2

BARBRO ROOS ARKITEKTKONTOR
ARKITEKT SAR
LEIFS VÄG 21, 237 31 BJÄRRED
Tel 046 29 24 06
Mobil 0702 12 79 92
e-post barbro.roos@insatnet.nu